


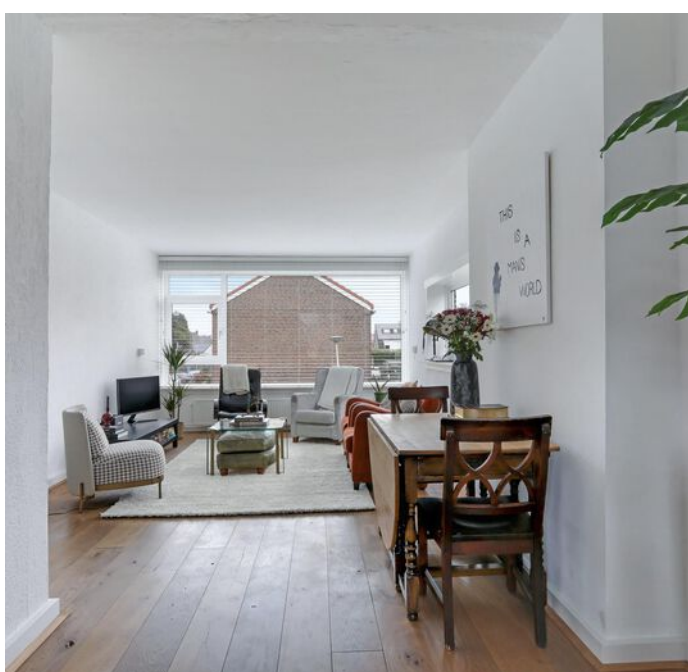

VAN SPILBERGENSTRAAT 5 A TE AMERSFOORT

€ 275.000,- k.k.



Kenmerken

Type	Appartement
Soort	Portiekflat
Kamers	4
Woonoppervlakte	68 m ²
Perceeloppervlakte	0 m ²
Inhoud woning	228 m ³
Bouwjaar	1963
Isolatie	-













Plattegrond

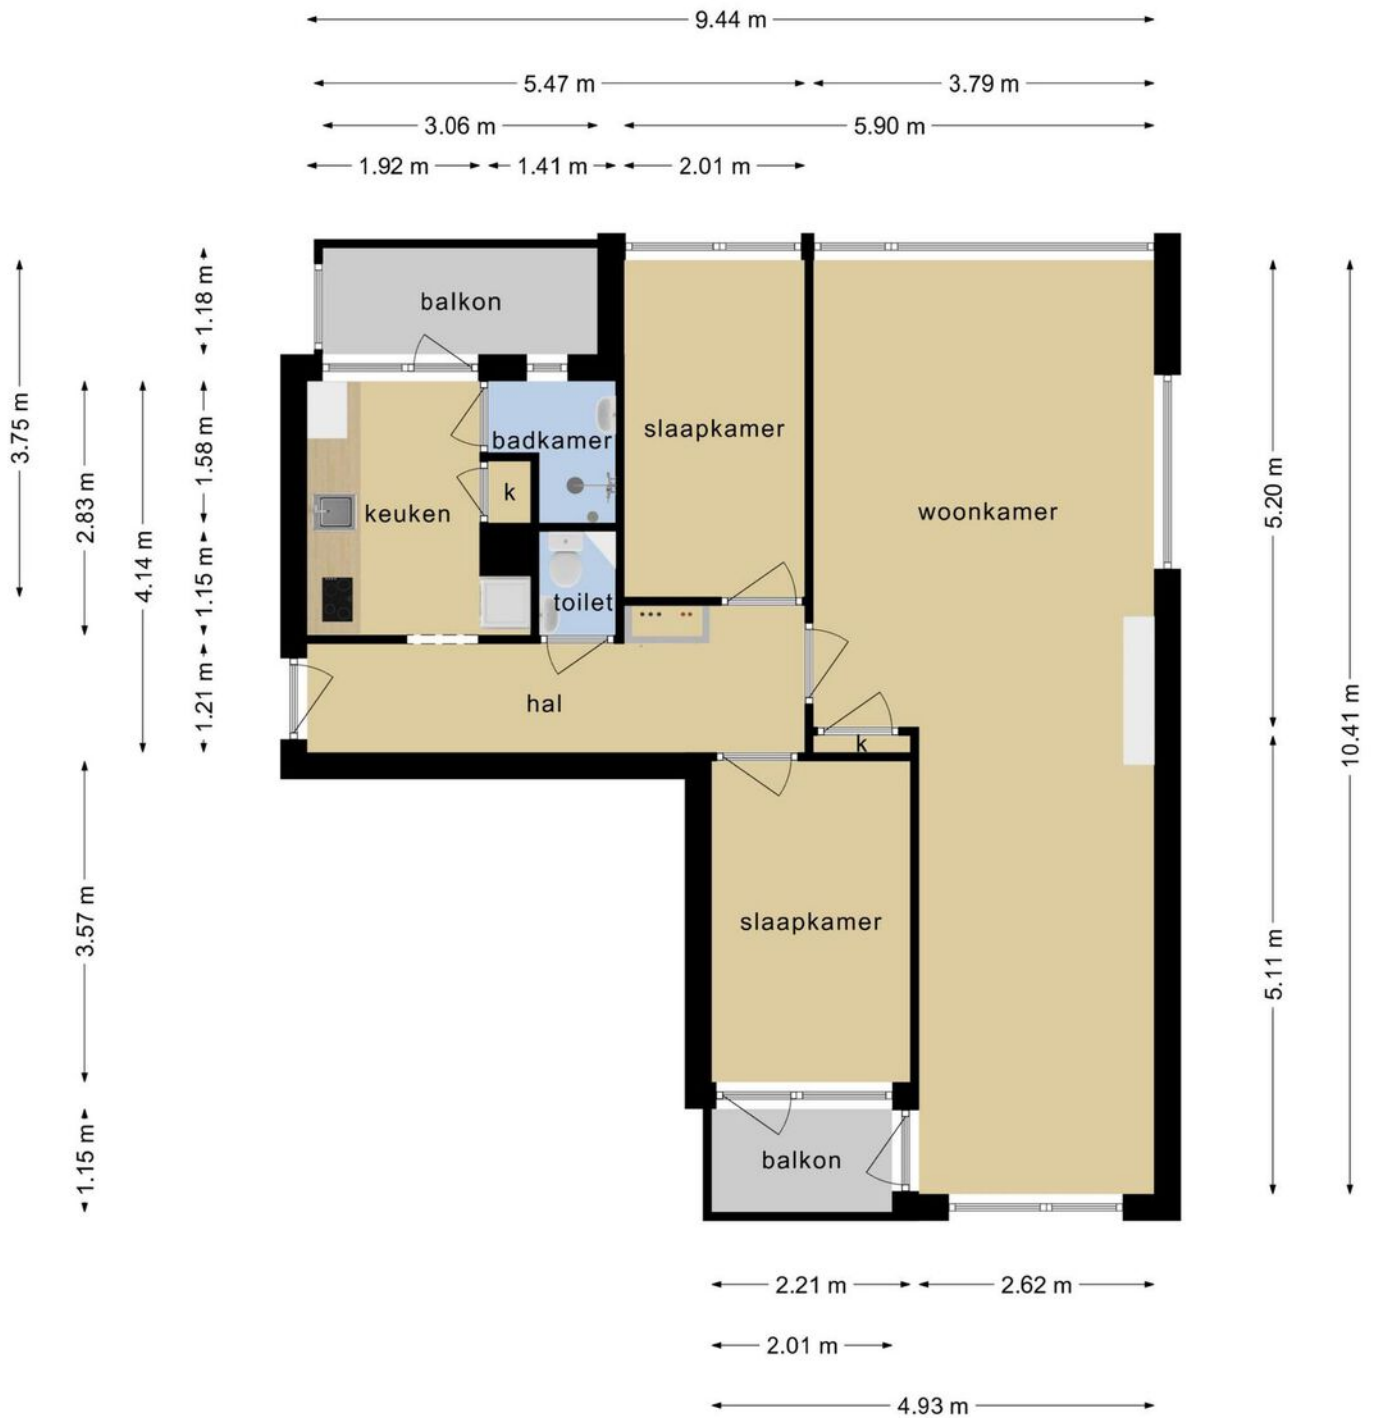



**Deze plattegronden zijn opgemaakt voor indicatieve doeleinden.
Hieraan kunnen geen rechten worden ontleend.**

Plattegrond berging

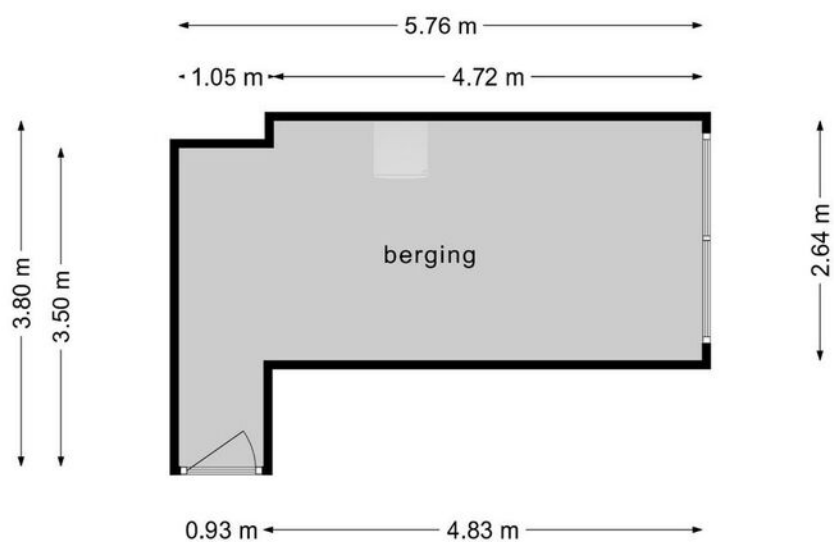

**Deze plattegronden zijn opgemaakt voor indicatieve doeleinden.
Hieraan kunnen geen rechten worden ontleend.**

Locatie op de kaart

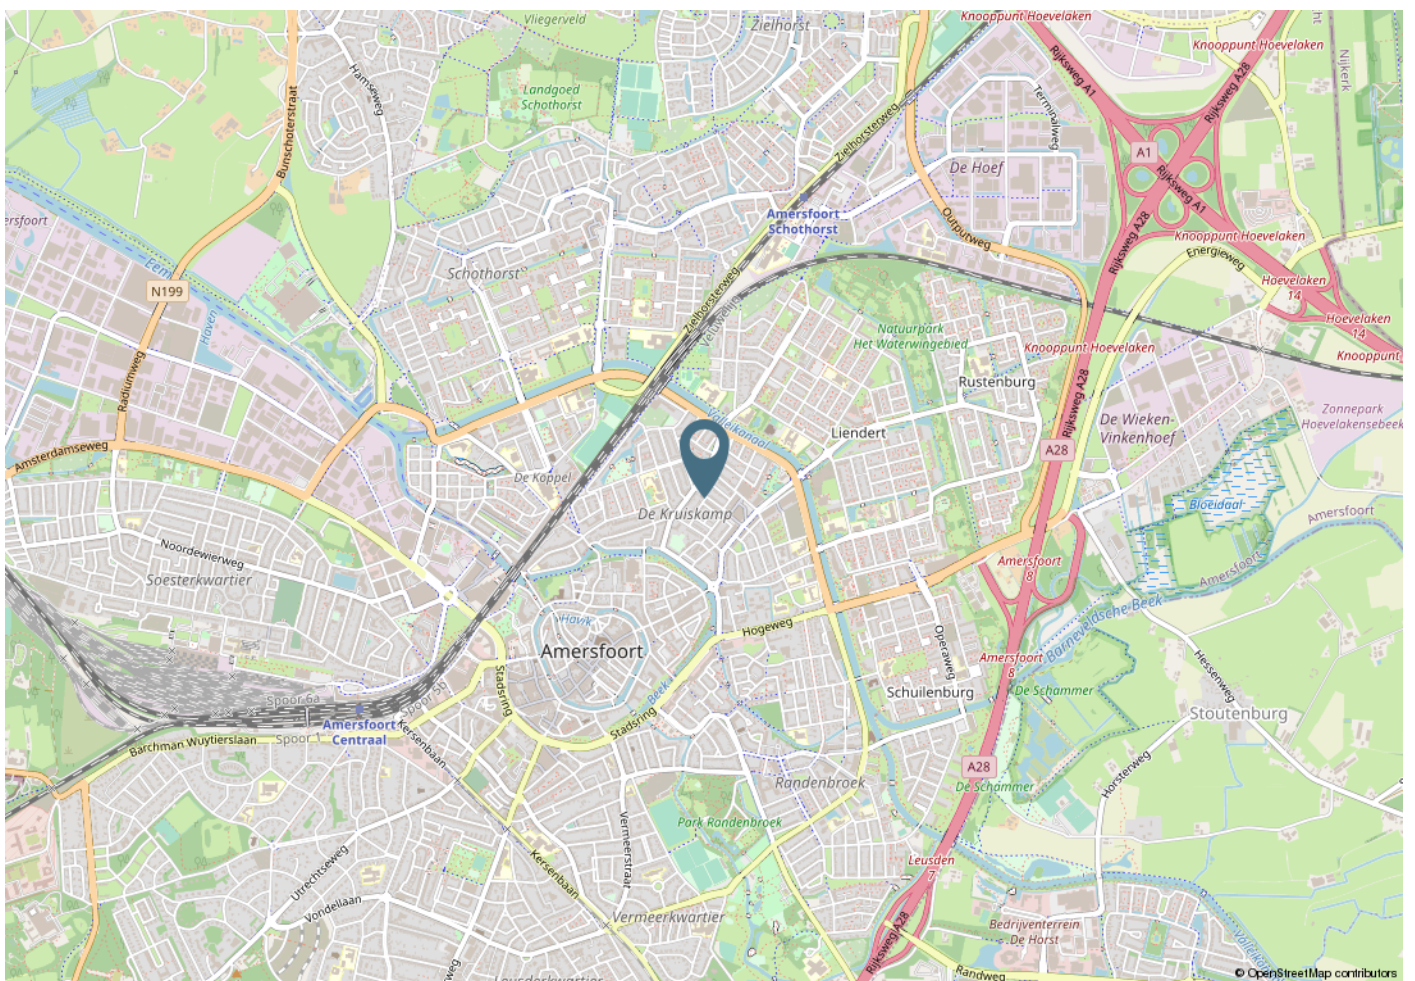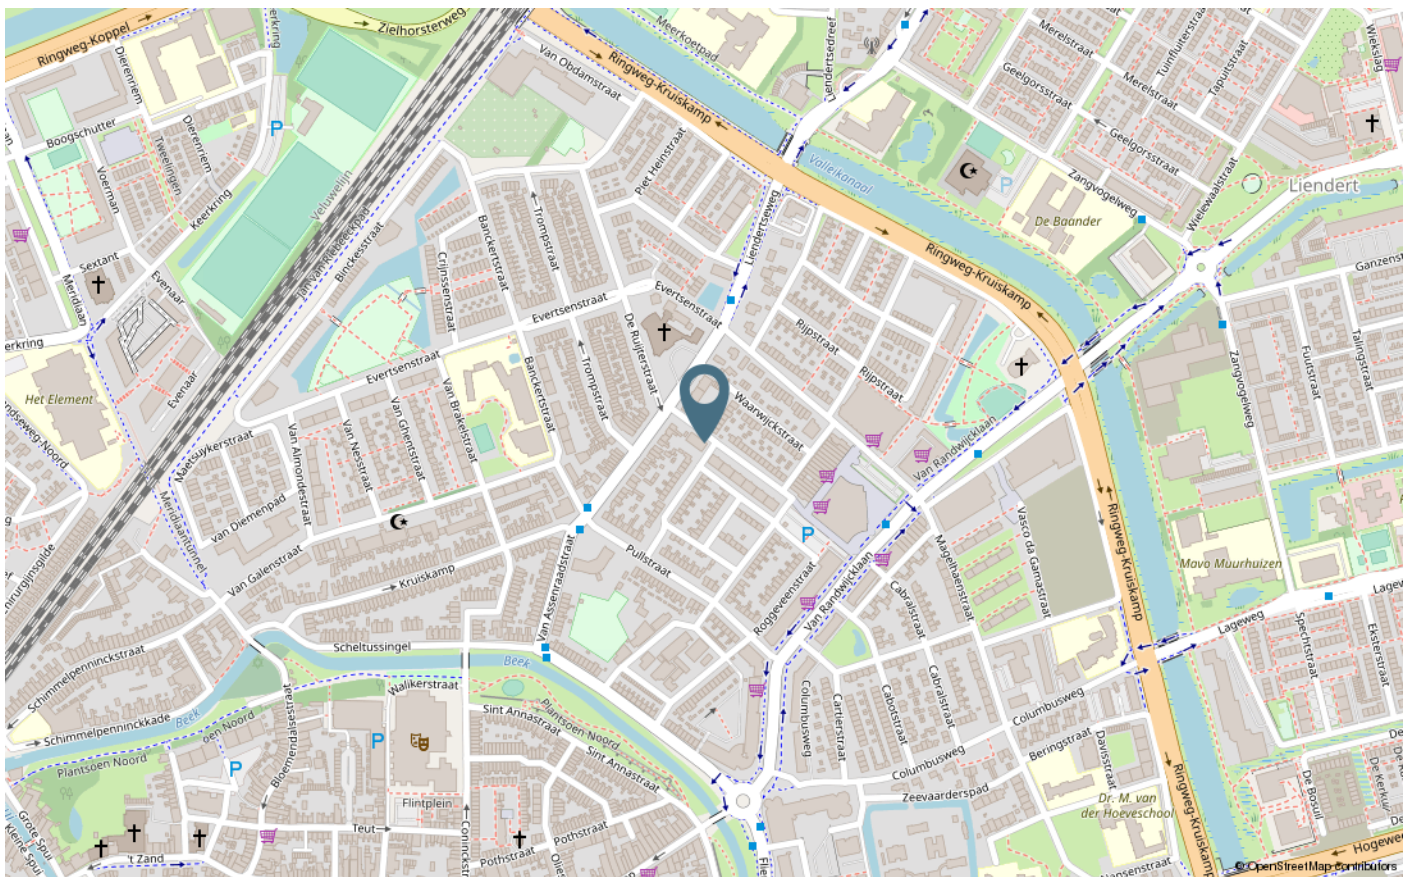

Kadastrale kaart

Kadastrale kaart

Uw referentie: Van Spilbergenstr5




<p>12345 Perceelnummer</p> <p>25 Huisnummer</p> <p>— Vastgestelde kadastrale grens</p> <p>— Voorlopige kadastrale grens</p> <p>— Administratieve kadastrale grens</p> <p>— Bebouwing</p>	<p>Schaal 1: 500</p> <p>Kadastrale gemeente Amersfoort</p> <p>Sectie G</p> <p>Perceel 1519</p> <p>Aan dit uittreksel kunnen geen betrouwbare maten worden ontleend. De Dienst voor het kadaster en de openbare registers behoudt zich de intellectuele eigendomsrechten voor, waaronder het auteursrecht en het databankenrecht.</p>	
--	--	--

Voor een eensluidend uittreksel, geleverd op 5 januari 2022
De bewaarder van het kadaster en de openbare registers



Adres:
Stadsring 252
3811 HS Amersfoort

Telefoon: 033 - 204 85 35
E-mail: info@visiemakelaardij.nl
Website: www.visiemakelaardij.nl

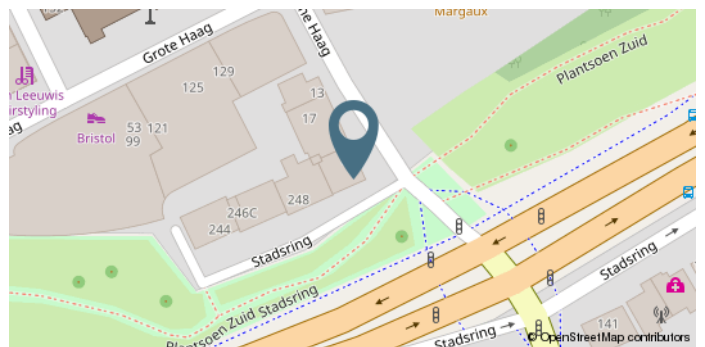

WWW.VISIEMAKELAARDIJ.NL

Facebook: www.facebook.com/Visiemakelaardij
Instagram: www.instagram.com/visie_makelaardij

