


## NIJENRODE 15 A TE AMERSFOORT




VRAAGPRIJS € 295.000,- K.K.







## Kenmerken

Type	Appartement
Soort	Portiekflat
Kamers	2
Woonoppervlakte	72 m <sup>2</sup>
Perceeloppervlakte	0 m <sup>2</sup>
Inhoud woning	260 m <sup>3</sup>
Bouwjaar	1986
Isolatie	Volledig geïsoleerd

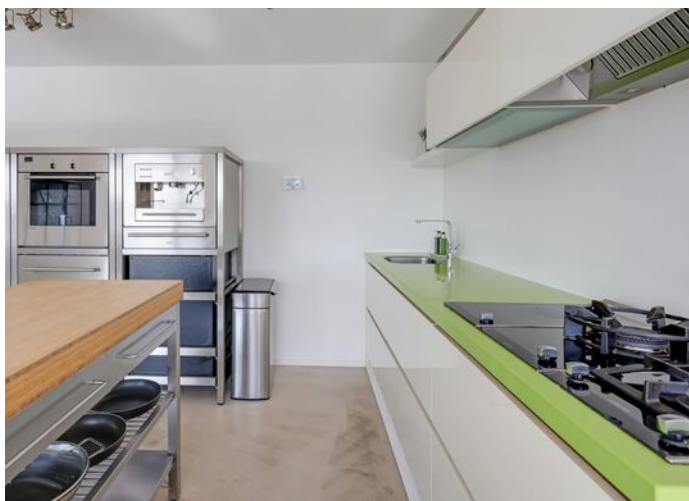

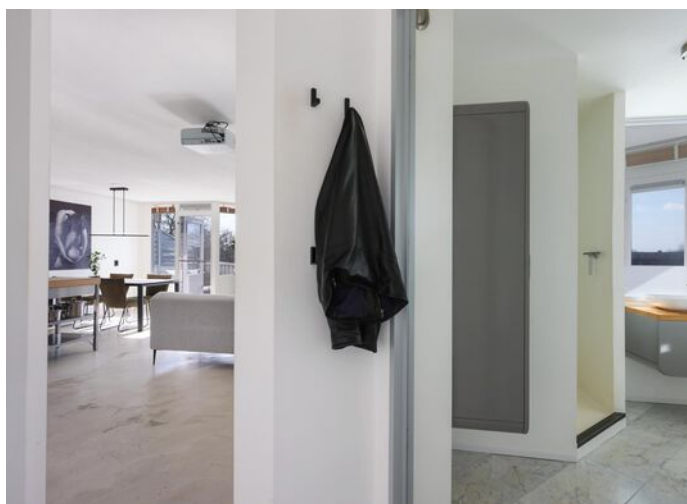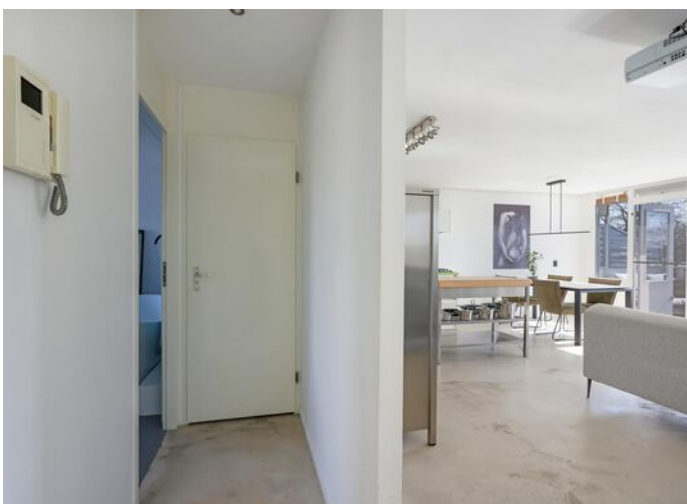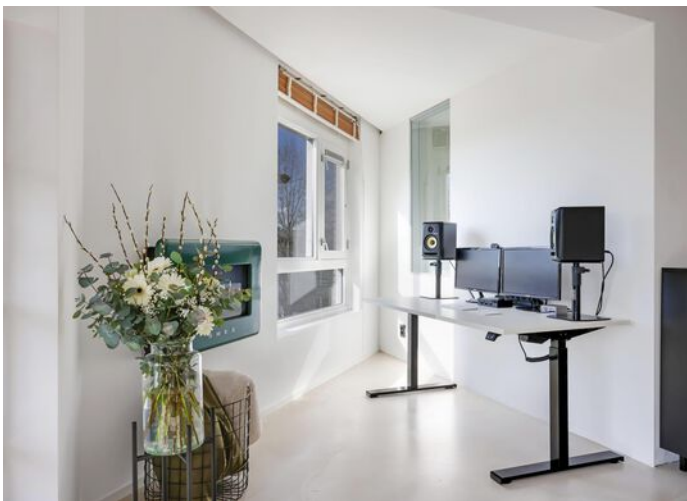

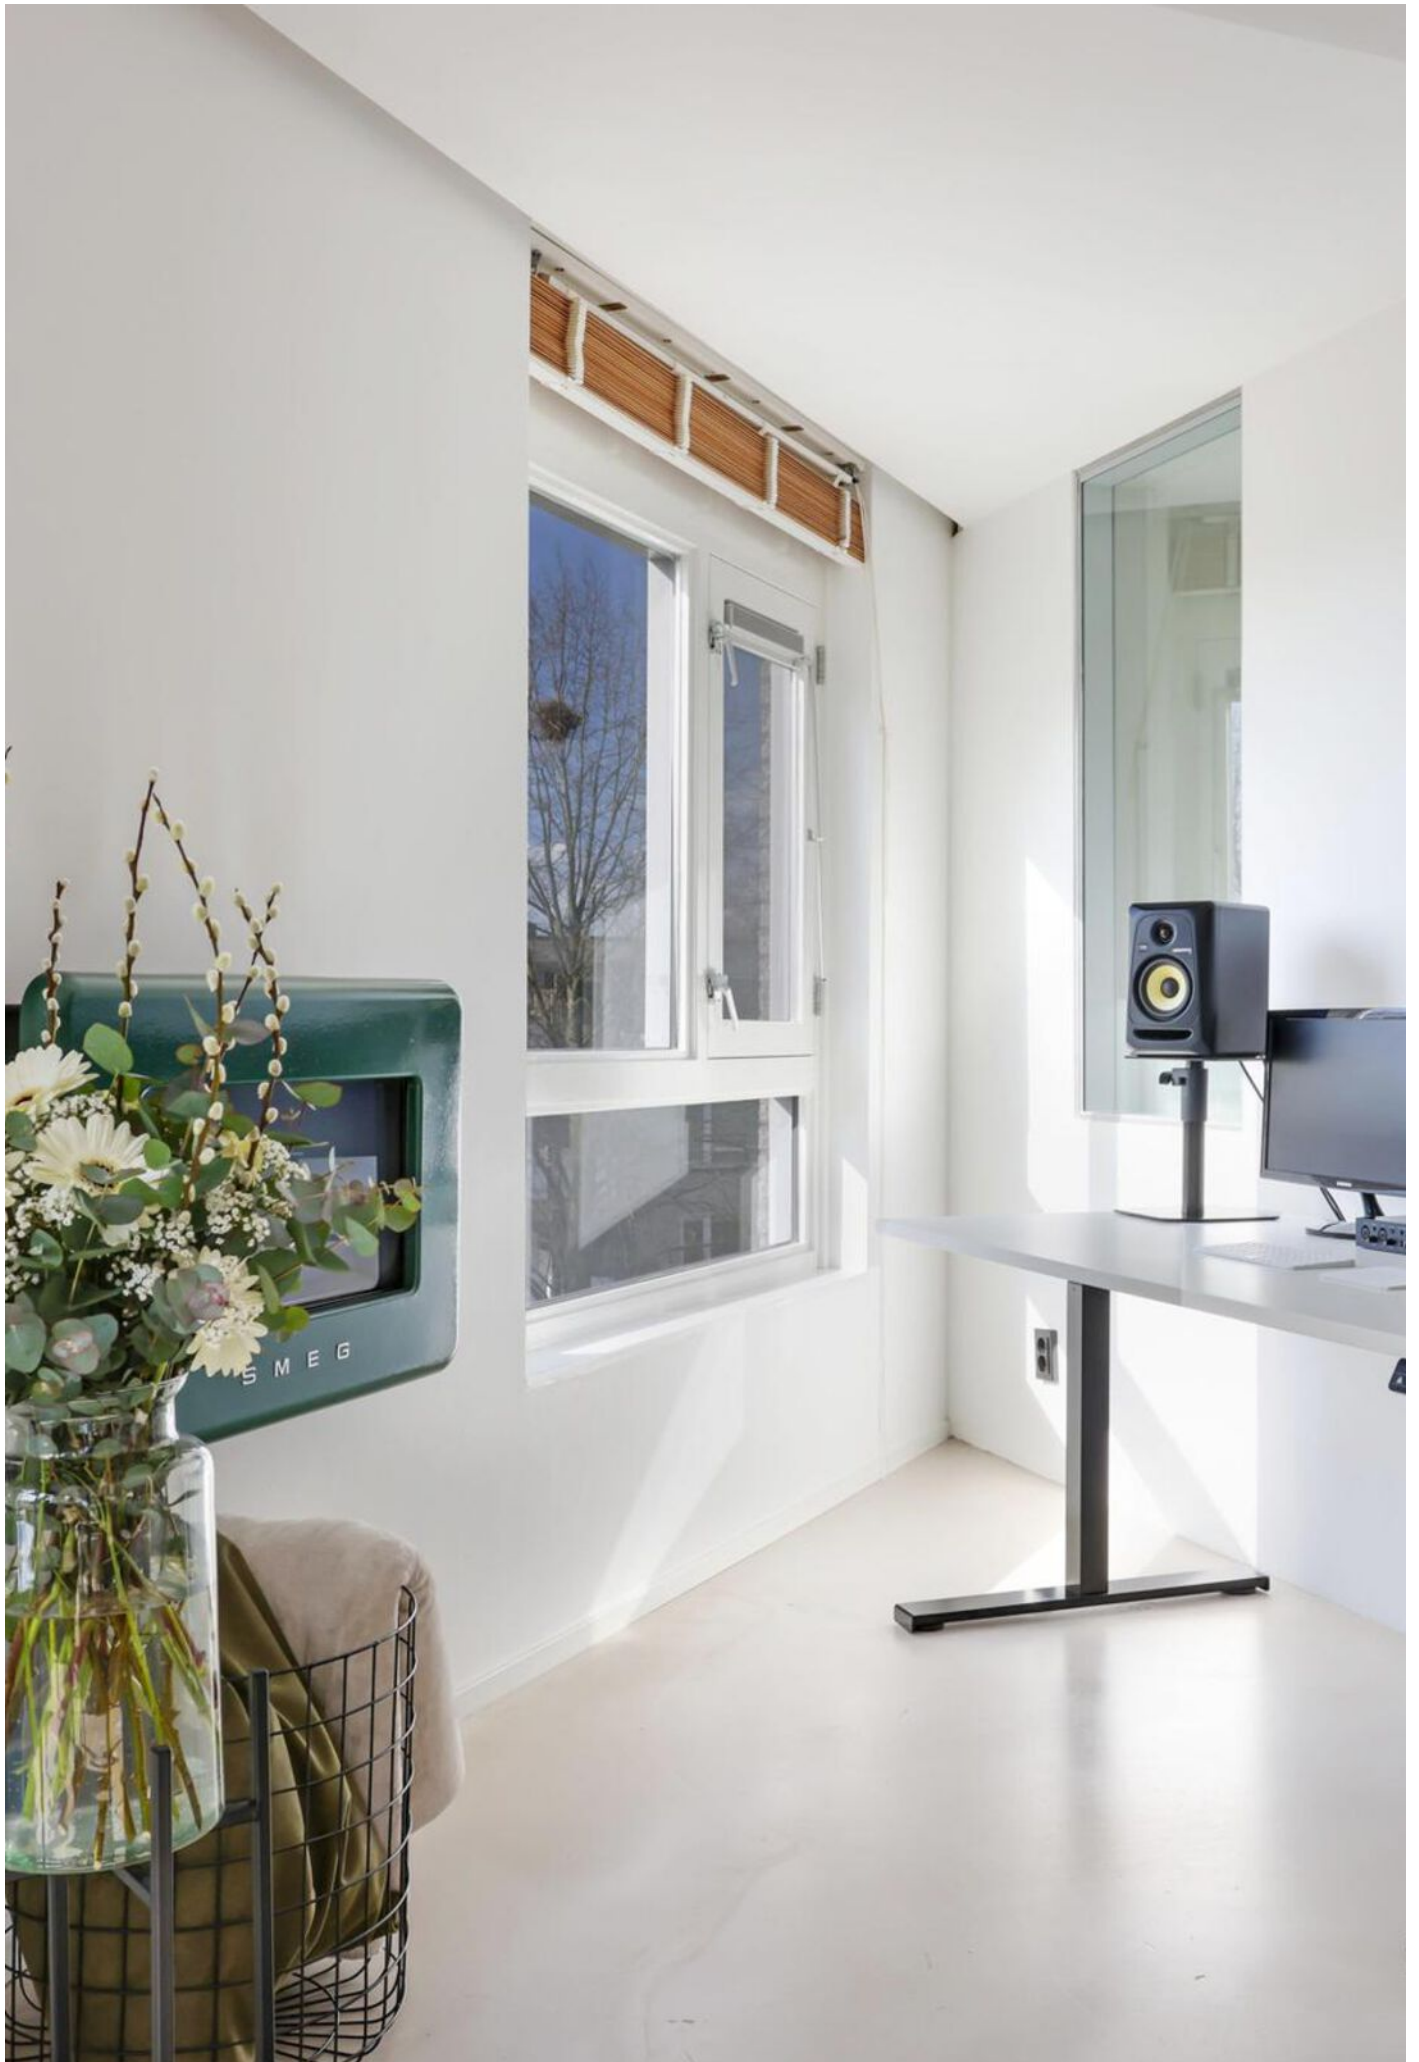

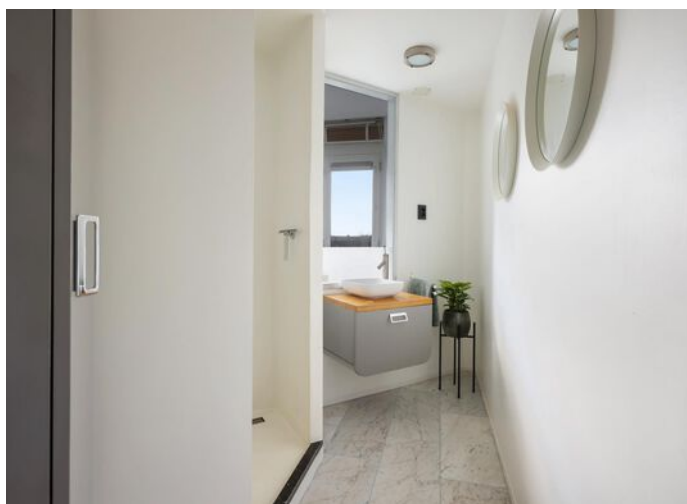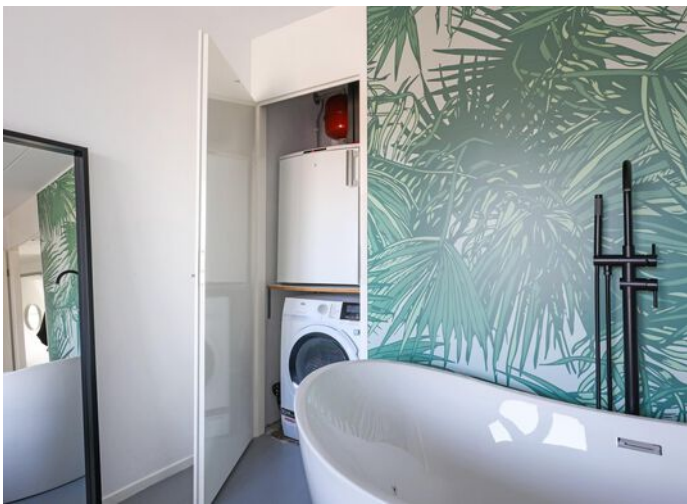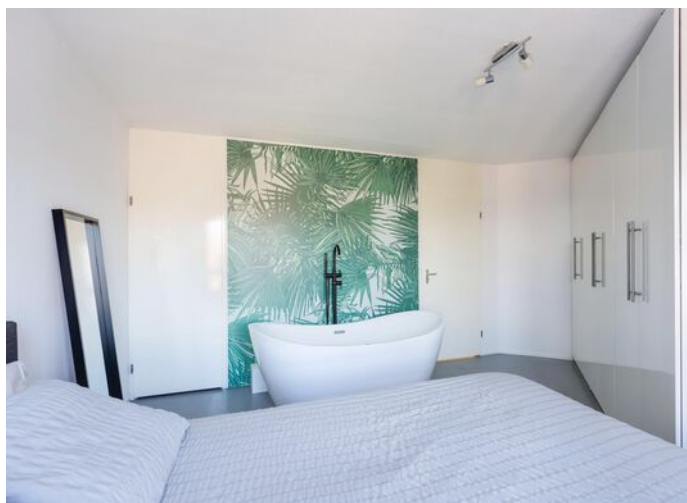



# Plattegrond woning




De plattegronden zijn met de grootste zorg samengesteld.  
Er kunnen geen rechten aan ontleend worden. © Soo Media



---

## Plattegrond berging

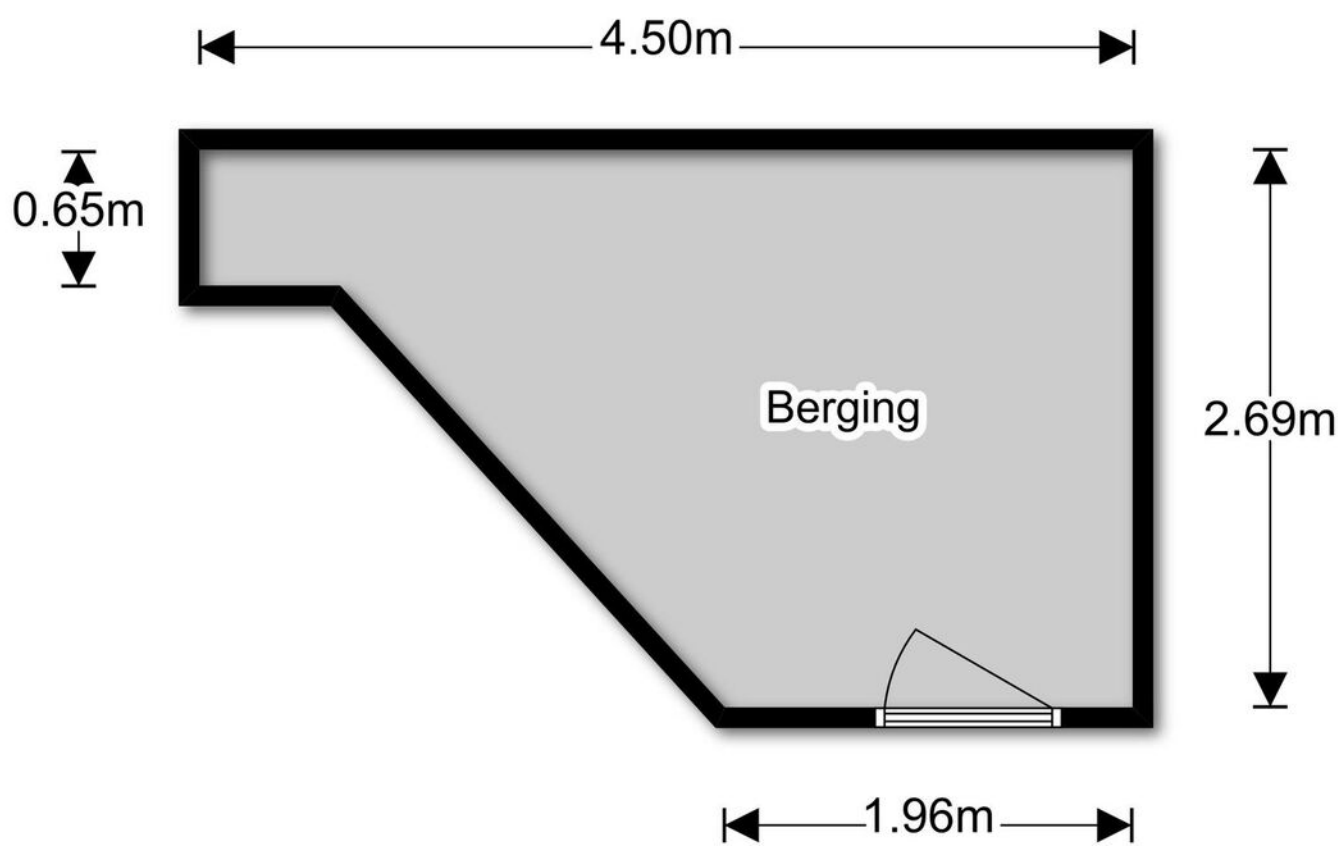

De plattegronden zijn met de grootste zorg samengesteld.  
Er kunnen geen rechten aan ontleend worden. © Soo Media


---

# Kadastrale kaart

Kadastrale kaart

Uw referentie: ---





<b>12345</b> Perceelnummer	Deze kaart is noordgericht	Schaal 1: 500	<b>kadaster</b> 
<b>25</b> Huisnummer	Vastgestelde kadastrale grens	Kadastrale gemeente Amersfoort	
— (zwart) — Voorlopige kadastrale grens	Administratieve kadastrale grens	Sectie K	
— (geel) — Administratieve kadastrale grens	Bebouwing	Perceel 3807	

Voor een eensluidend uittreksel, geleverd op 25 februari 2022  
De bewaarder van het kadaster en de openbare registers

Aan dit uittreksel kunnen geen betrouwbare maten worden ontleend.  
De Dienst voor het kadaster en de openbare registers behoudt zich de intellectuele eigendomsrechten voor, waaronder het auteursrecht en het databankenrecht.


# Locatie op de kaart

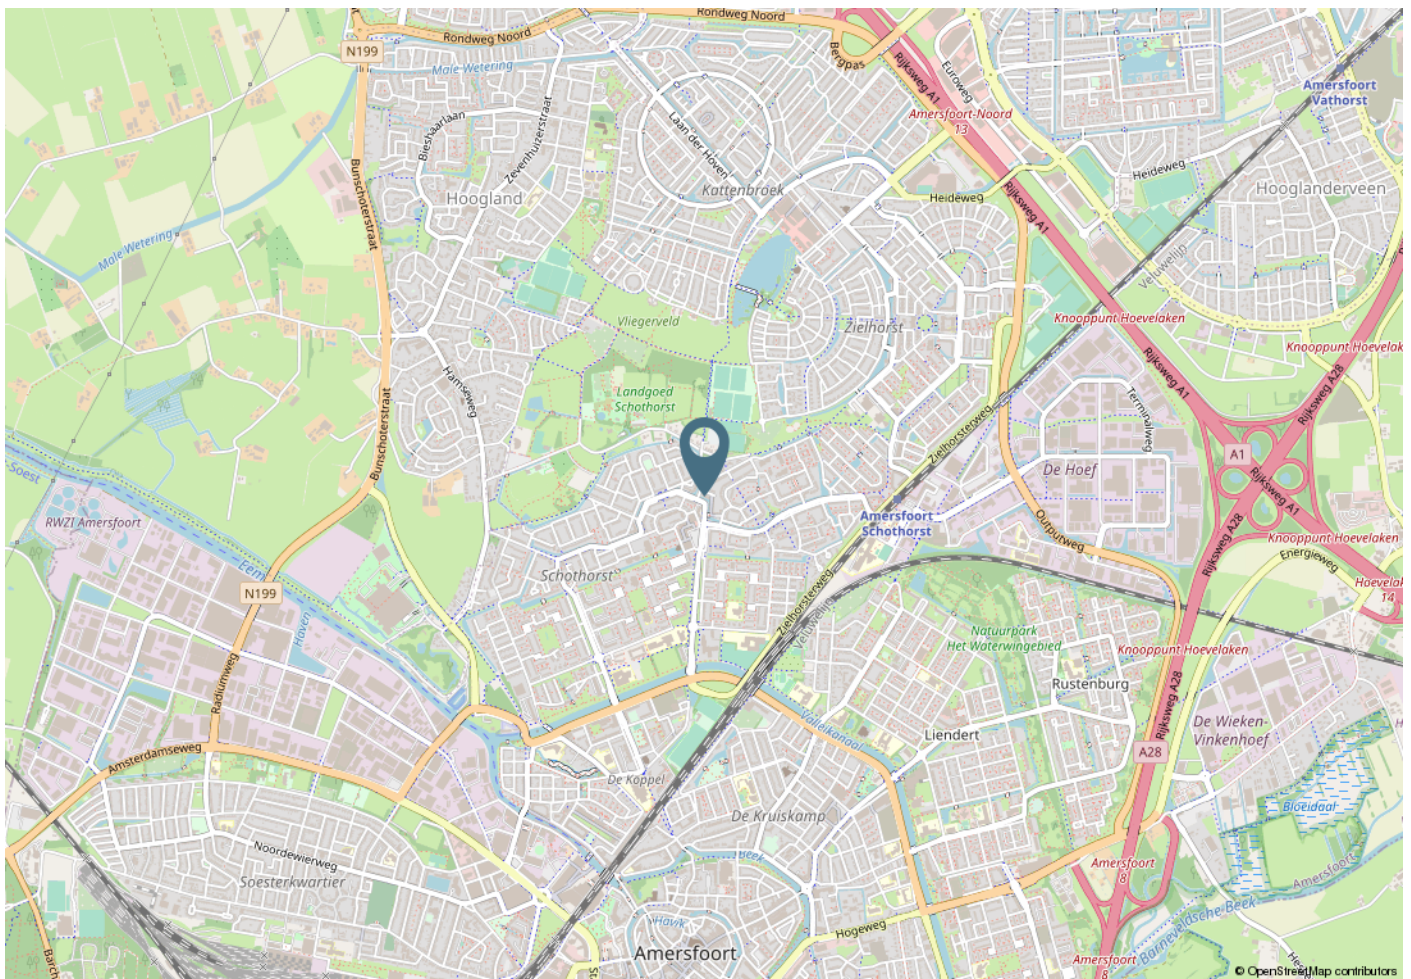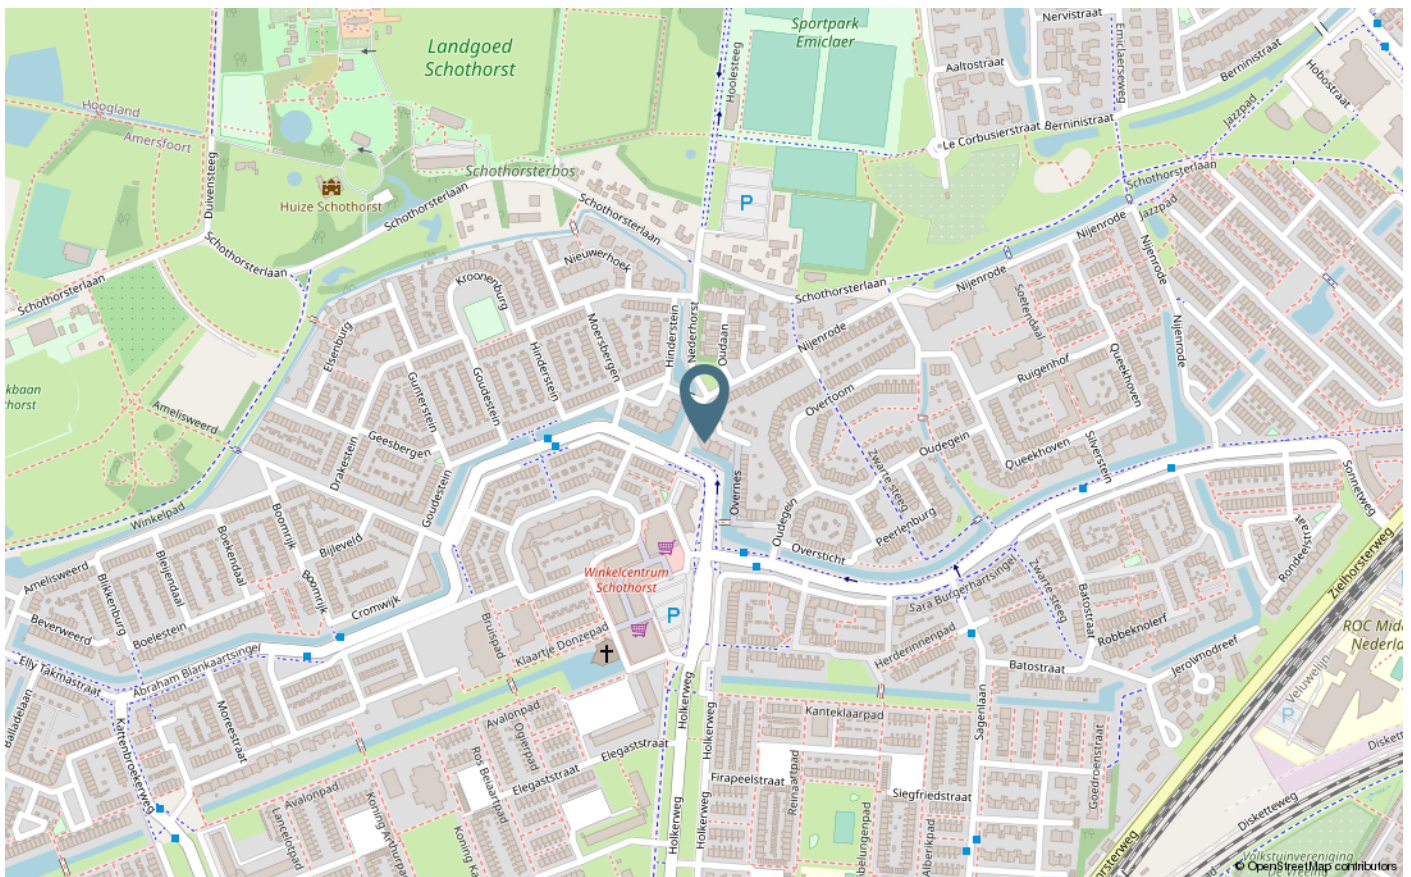



**Adres:**  
Stadsring 252  
3811 HS Amersfoort

**Telefoon:** 033 - 204 85 35  
**E-mail:** [info@visiemakelaardij.nl](mailto:info@visiemakelaardij.nl)  
**Website:** [www.visiemakelaardij.nl](http://www.visiemakelaardij.nl)

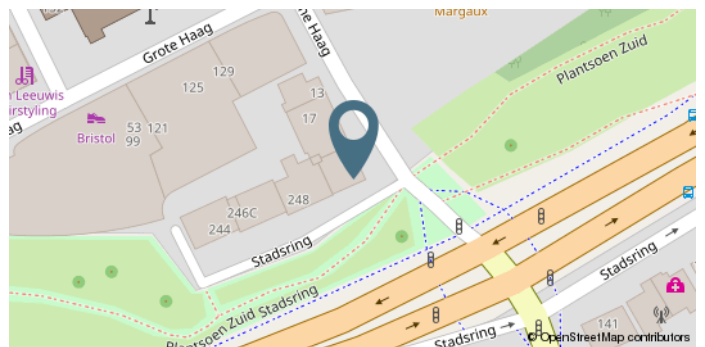

**WWW.VISIEMAKELAARDIJ.NL**

**Facebook:** [www.facebook.com/Visiemakelaardij](http://www.facebook.com/Visiemakelaardij)  
**Instagram:** [www.instagram.com/visie\\_makelaardij](http://www.instagram.com/visie_makelaardij)

