



JOHAN WAGENAARSTRAAT 6 B TE AMERSFOORT


VRAAGPRIJS € 299.000,- K.K.







Kenmerken

Type	Appartement
Soort	Portiekflat
Kamers	3
Woonoppervlakte	75 m ²
Perceeloppervlakte	0 m ²
Inhoud woning	249 m ³
Bouwjaar	1963
Isolatie	gedeeltelijk dubbel glas



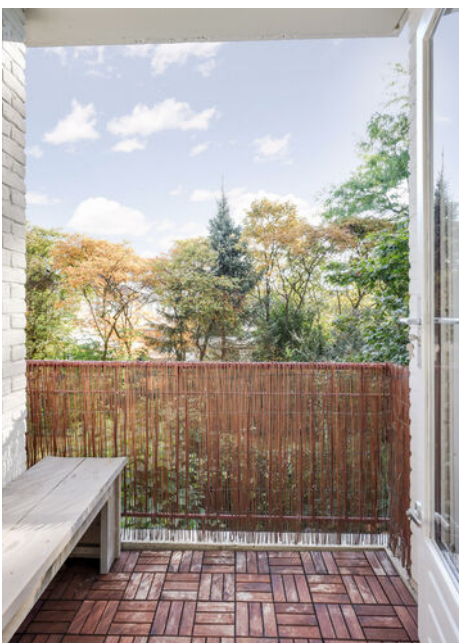

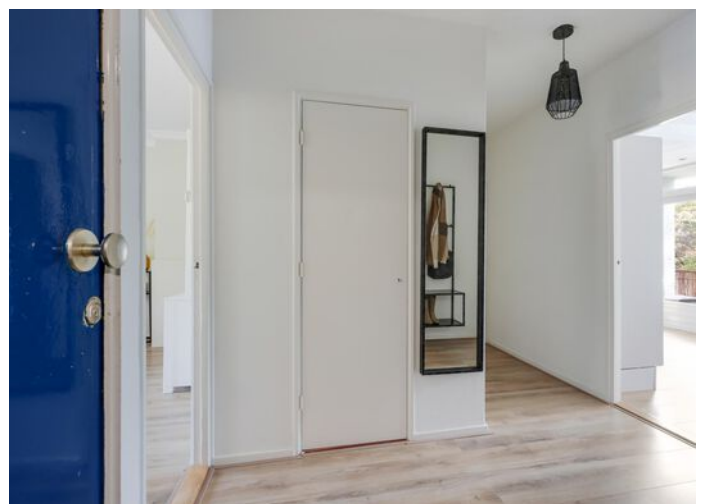

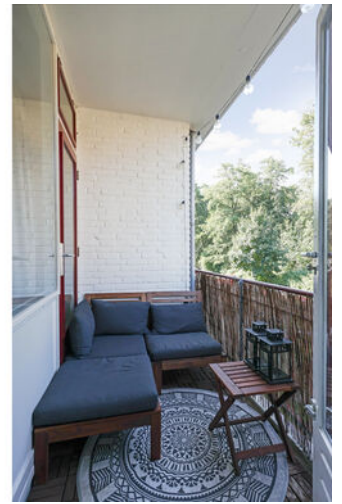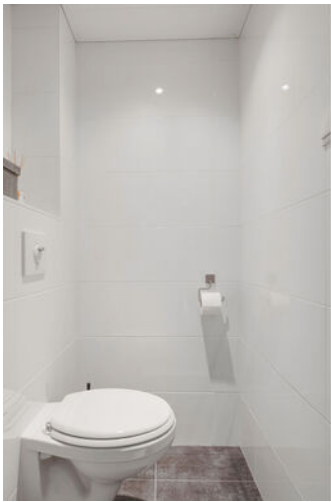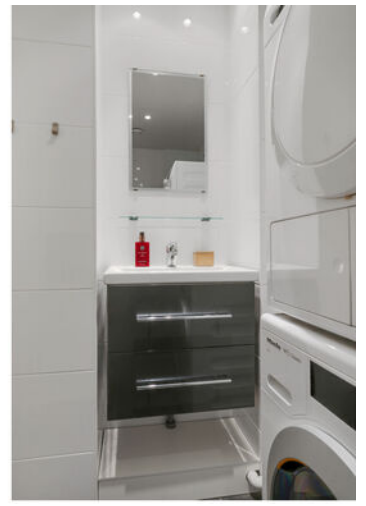




Plattegrond appartement



**Deze plattegronden zijn opgemaakt voor indicatieve doeleinden.
Hieraan kunnen geen rechten worden ontleend.**

Plattegrond berging

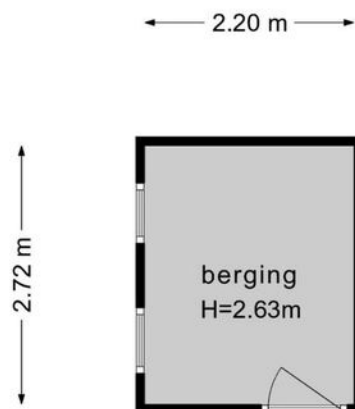

**Deze plattegronden zijn opgemaakt voor indicatieve doeleinden.
Hieraan kunnen geen rechten worden ontleend.**

Kadastrale kaart

Kadastrale kaart

Uw referentie: Johan Wagenaarstr6





0 5 10 15 20 25m

12345	Deze kaart is noordgericht	Schaal 1: 500	
Perceelnummer			
25	Huisnummer		
—	Vastgestelde kadastrale grens	Kadastrale gemeente Amersfoort	
—	Voorlopige kadastrale grens	Sectie G	
—	Administratieve kadastrale grens	Perceel 2272	
—	Bebouwing		

Voor een eensluidend uittreksel, geleverd op 23 augustus 2022
De bewaarder van het kadaster en de openbare registers

Aan dit uittreksel kunnen geen betrouwbare maten worden ontleend.
De Dienst voor het kadaster en de openbare registers behoudt zich de intellectuele eigendomsrechten voor, waaronder het auteursrecht en het databankenrecht.


Locatie op de kaart

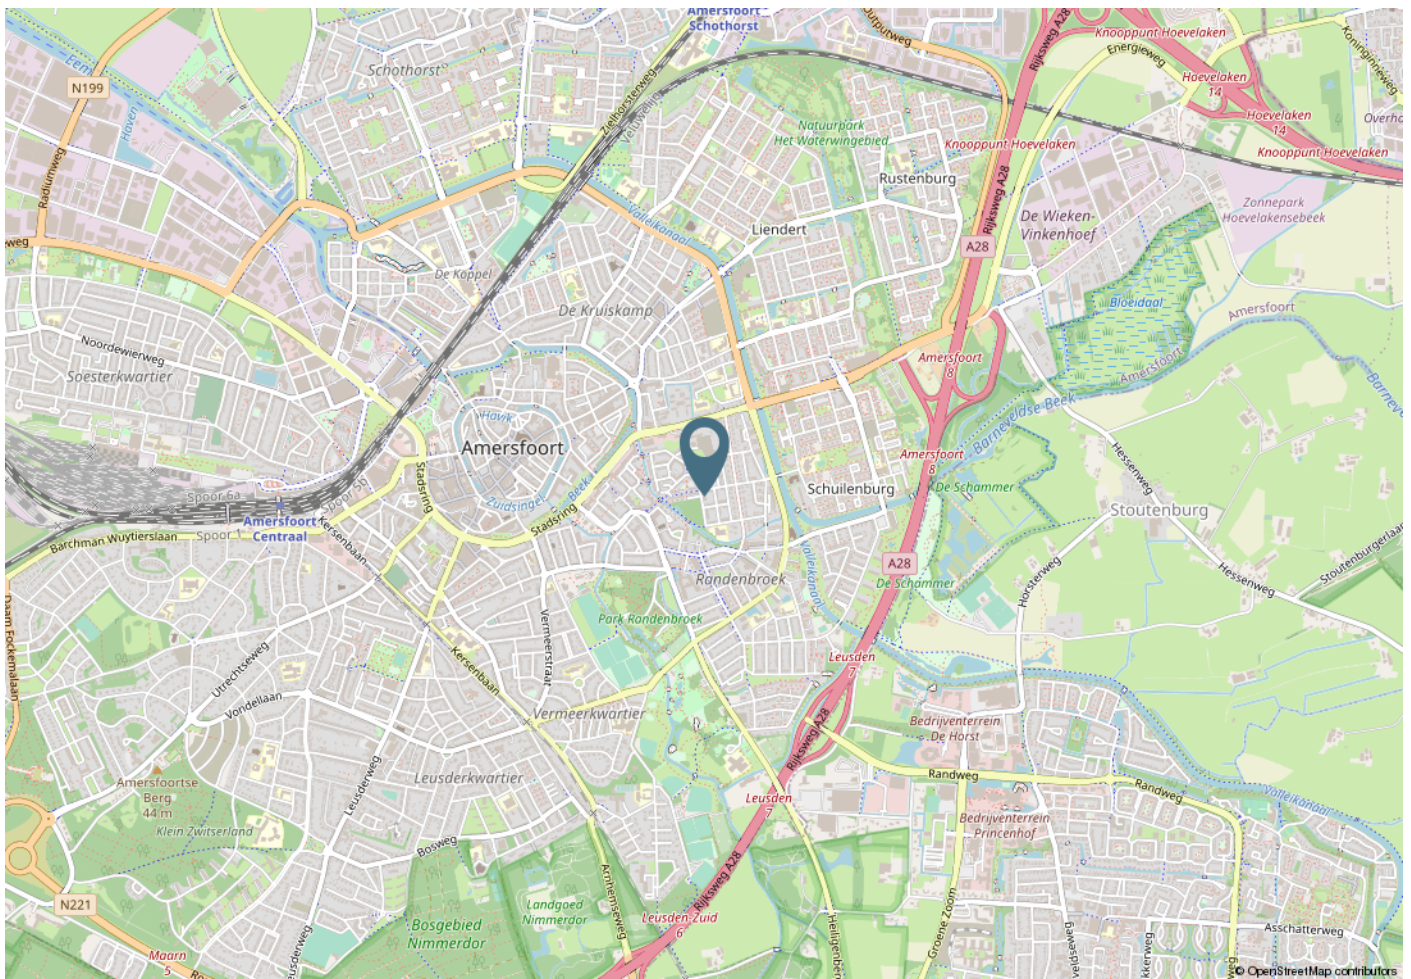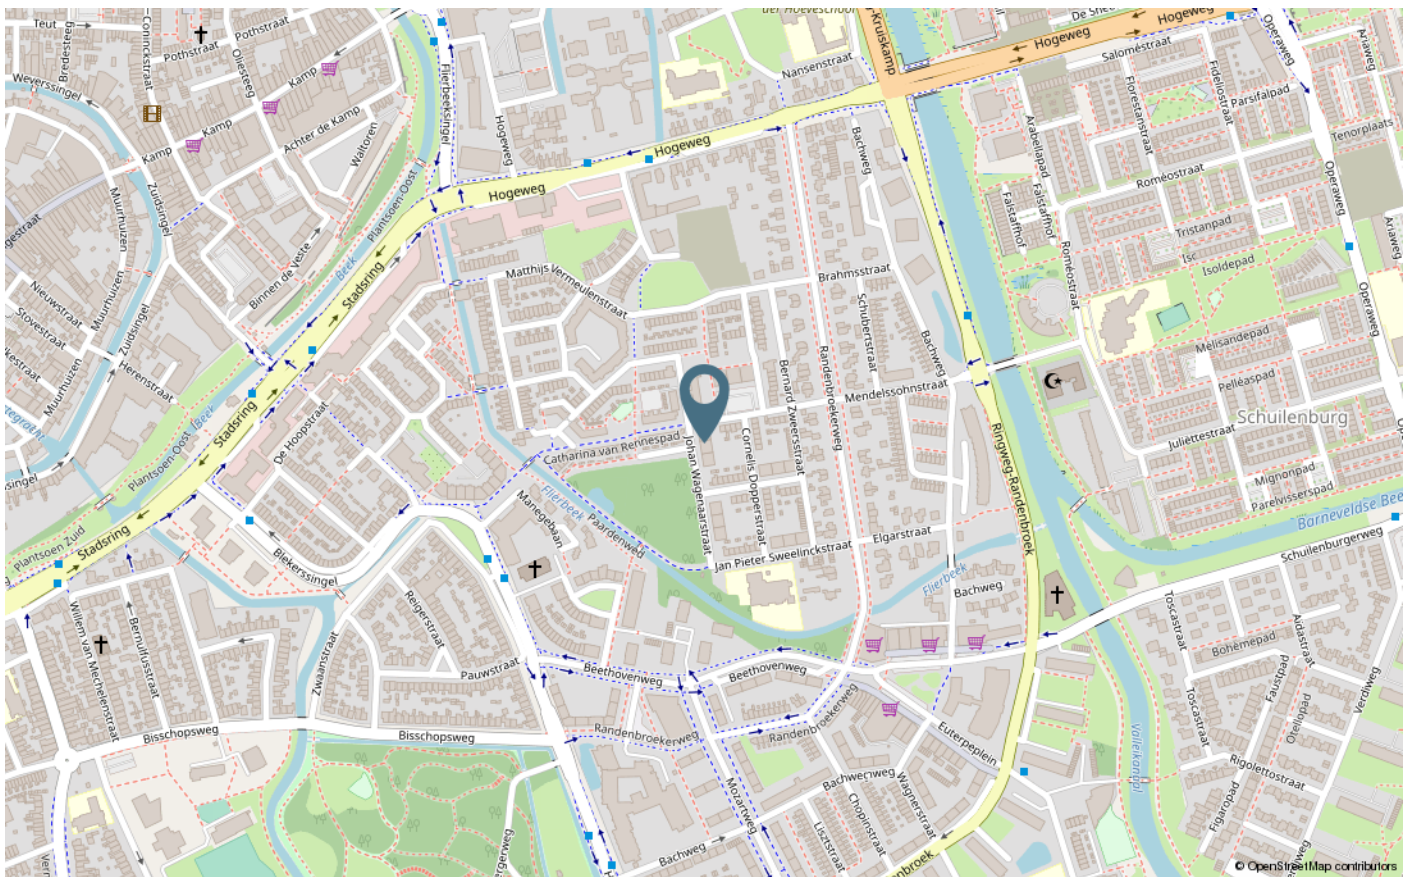



Adres:
Stadsring 252
3811 HS Amersfoort

Telefoon: 033 - 204 85 35
E-mail: info@visiemakelaar.nl
Website: www.visiemakelaar.nl

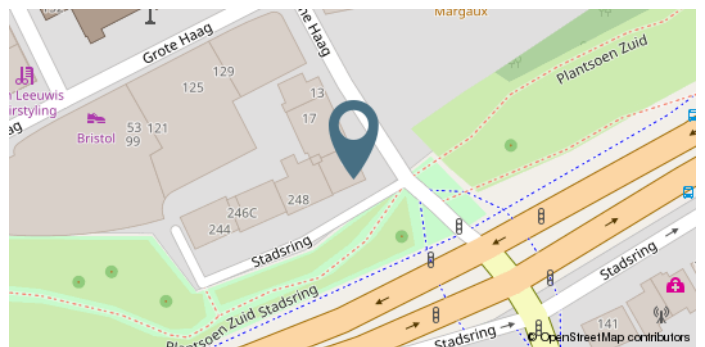

WWW.VISIEMAKELAARDIJ.NL

Facebook: www.facebook.com/Visiemakelaar
Instagram: www.instagram.com/visie_makelaar

